

Граница проектируемой территории.

Существующее ограждение территории больницы.


Существующая дорожная сеть.

Проектируемая воздушная линия электропередач 0,4 кВ.

Проектируемый надземный газопровод низкого давления.

Номер участка и его площадь, м².

Пирс для забора воды пожарными машинами.

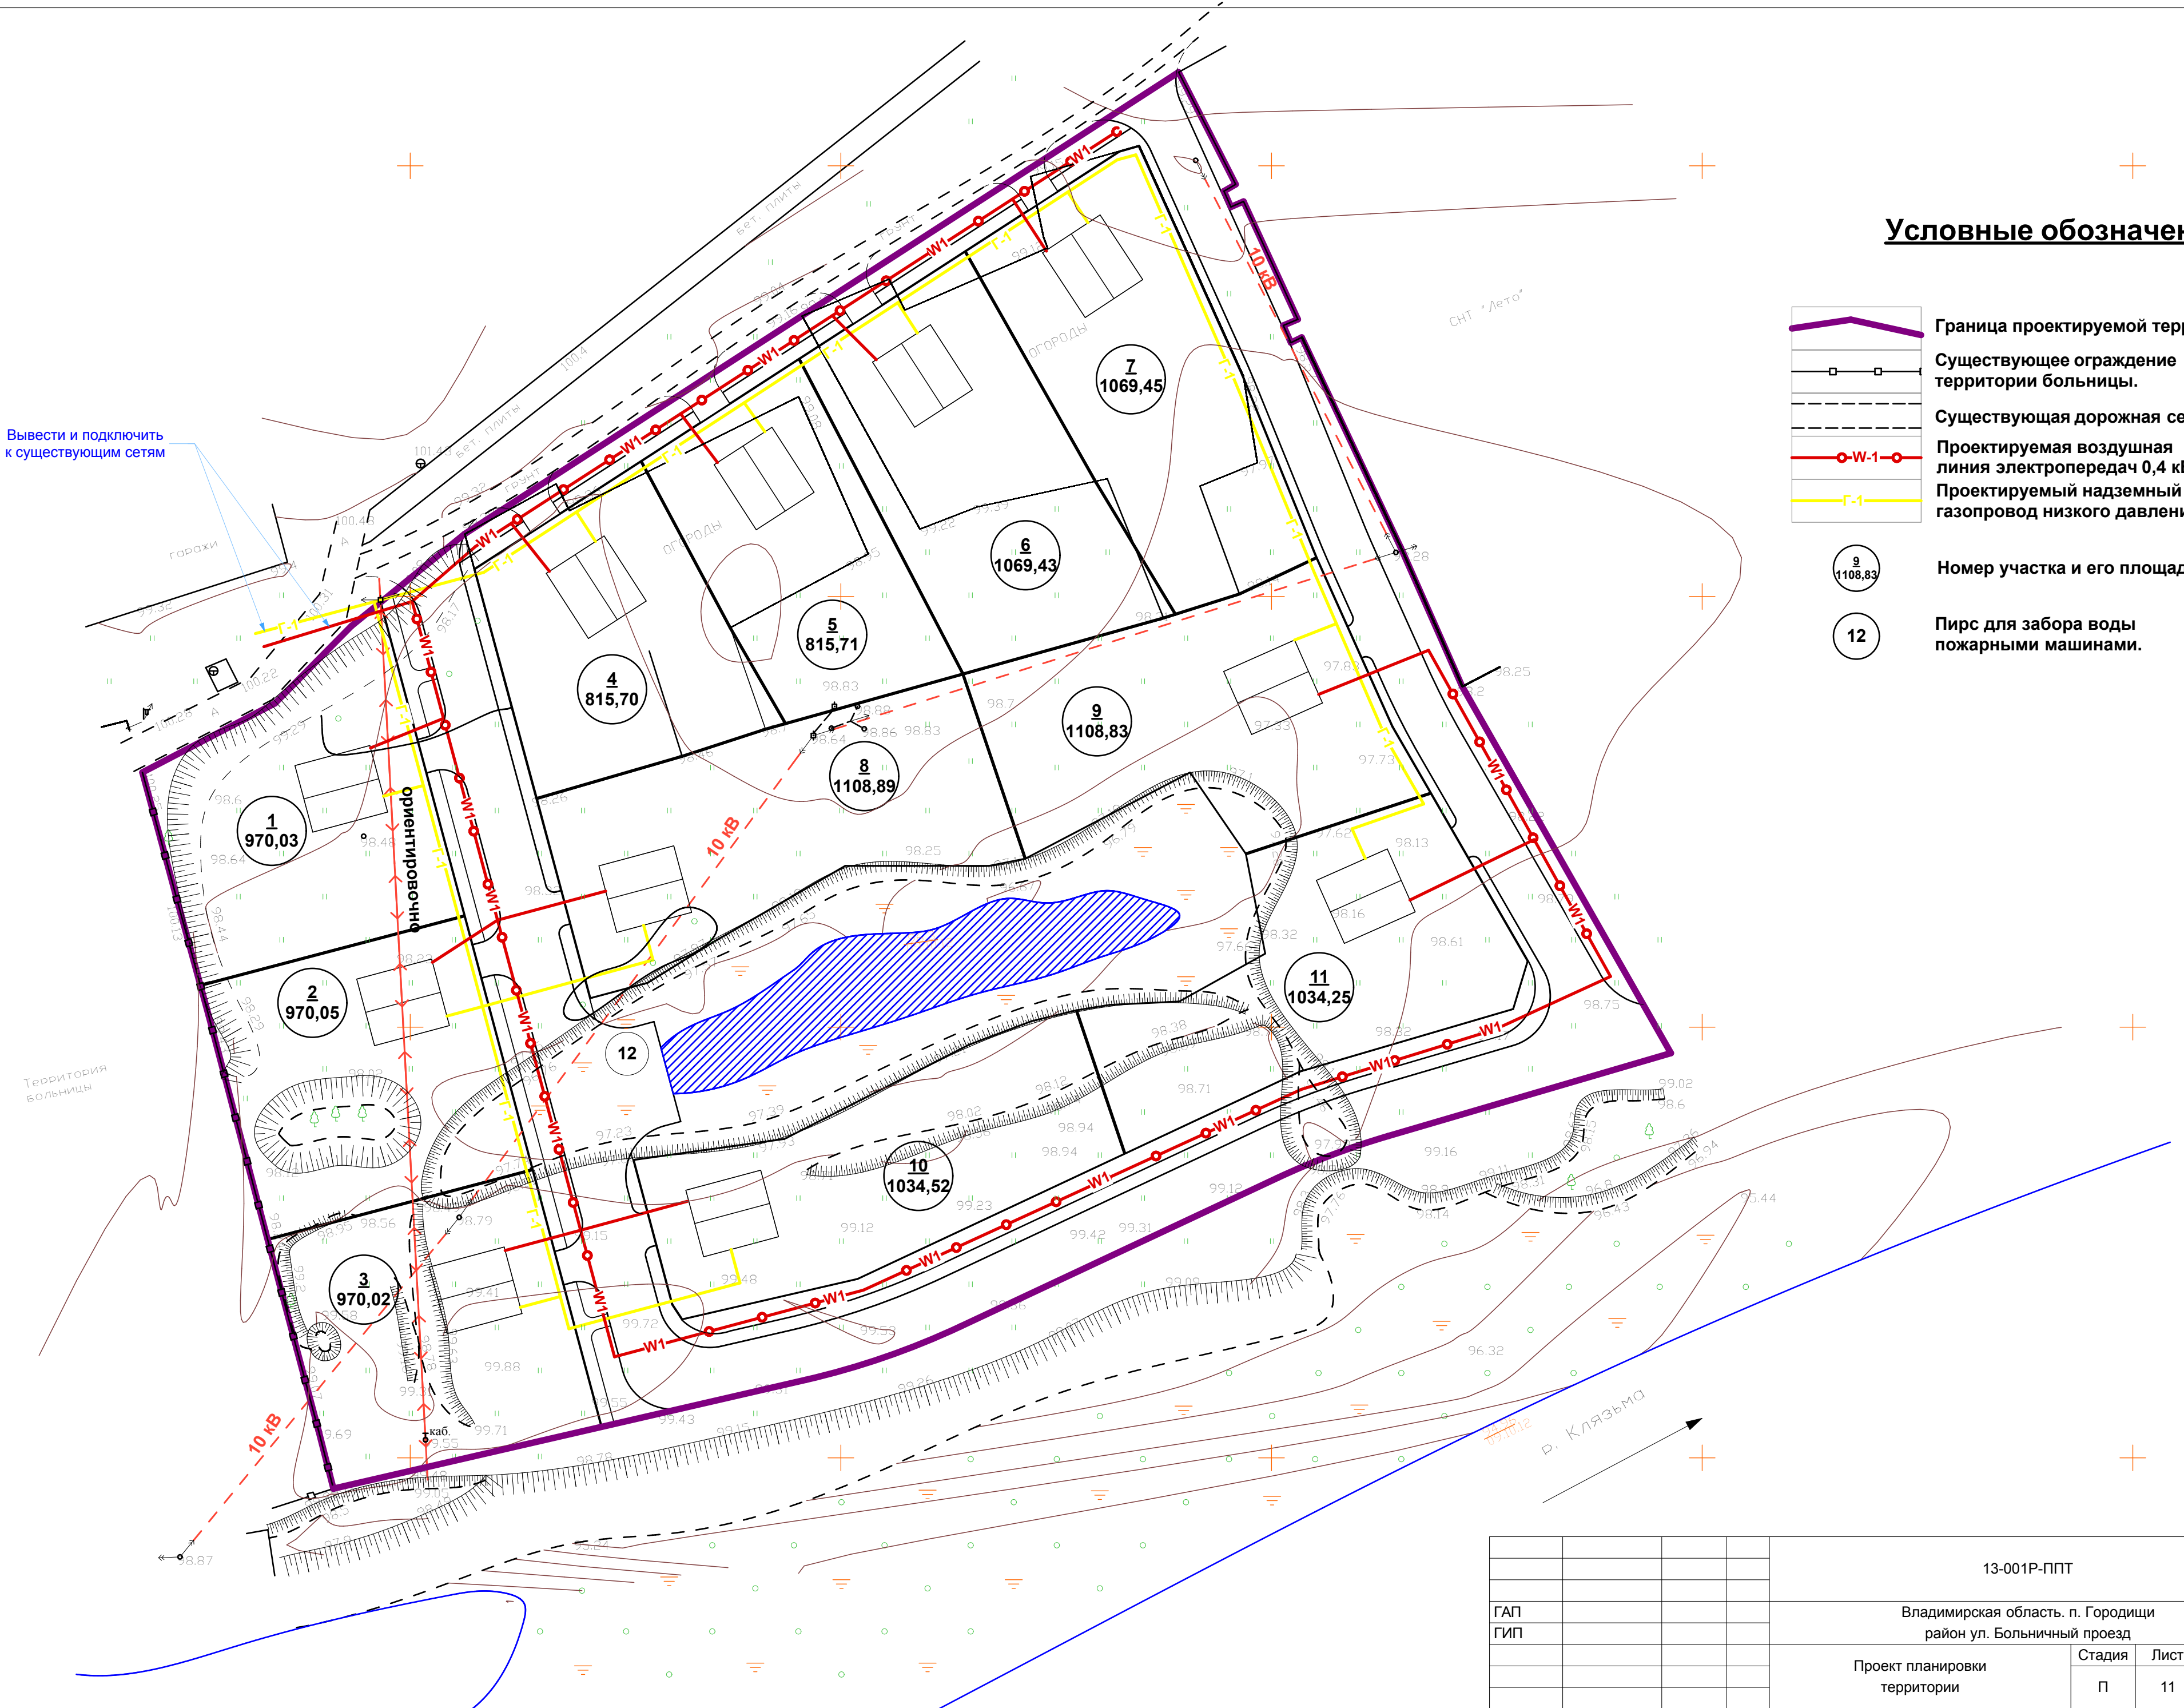

	Инв. N подл.	Подпись и дата	Взамен инв. N	СОГЛАСОВАНО:			

				13-001Р-ППТ			
ГАП							
ГИП				Владимирская область. п. Городищи район ул. Больничный проезд			
				Проект планировки территории	Стадия	Лист	Листов
					П	11	
Проект	Богомолов			План инженерных сетей Электричество. Газ.	ООО "Стройиндустрия"		