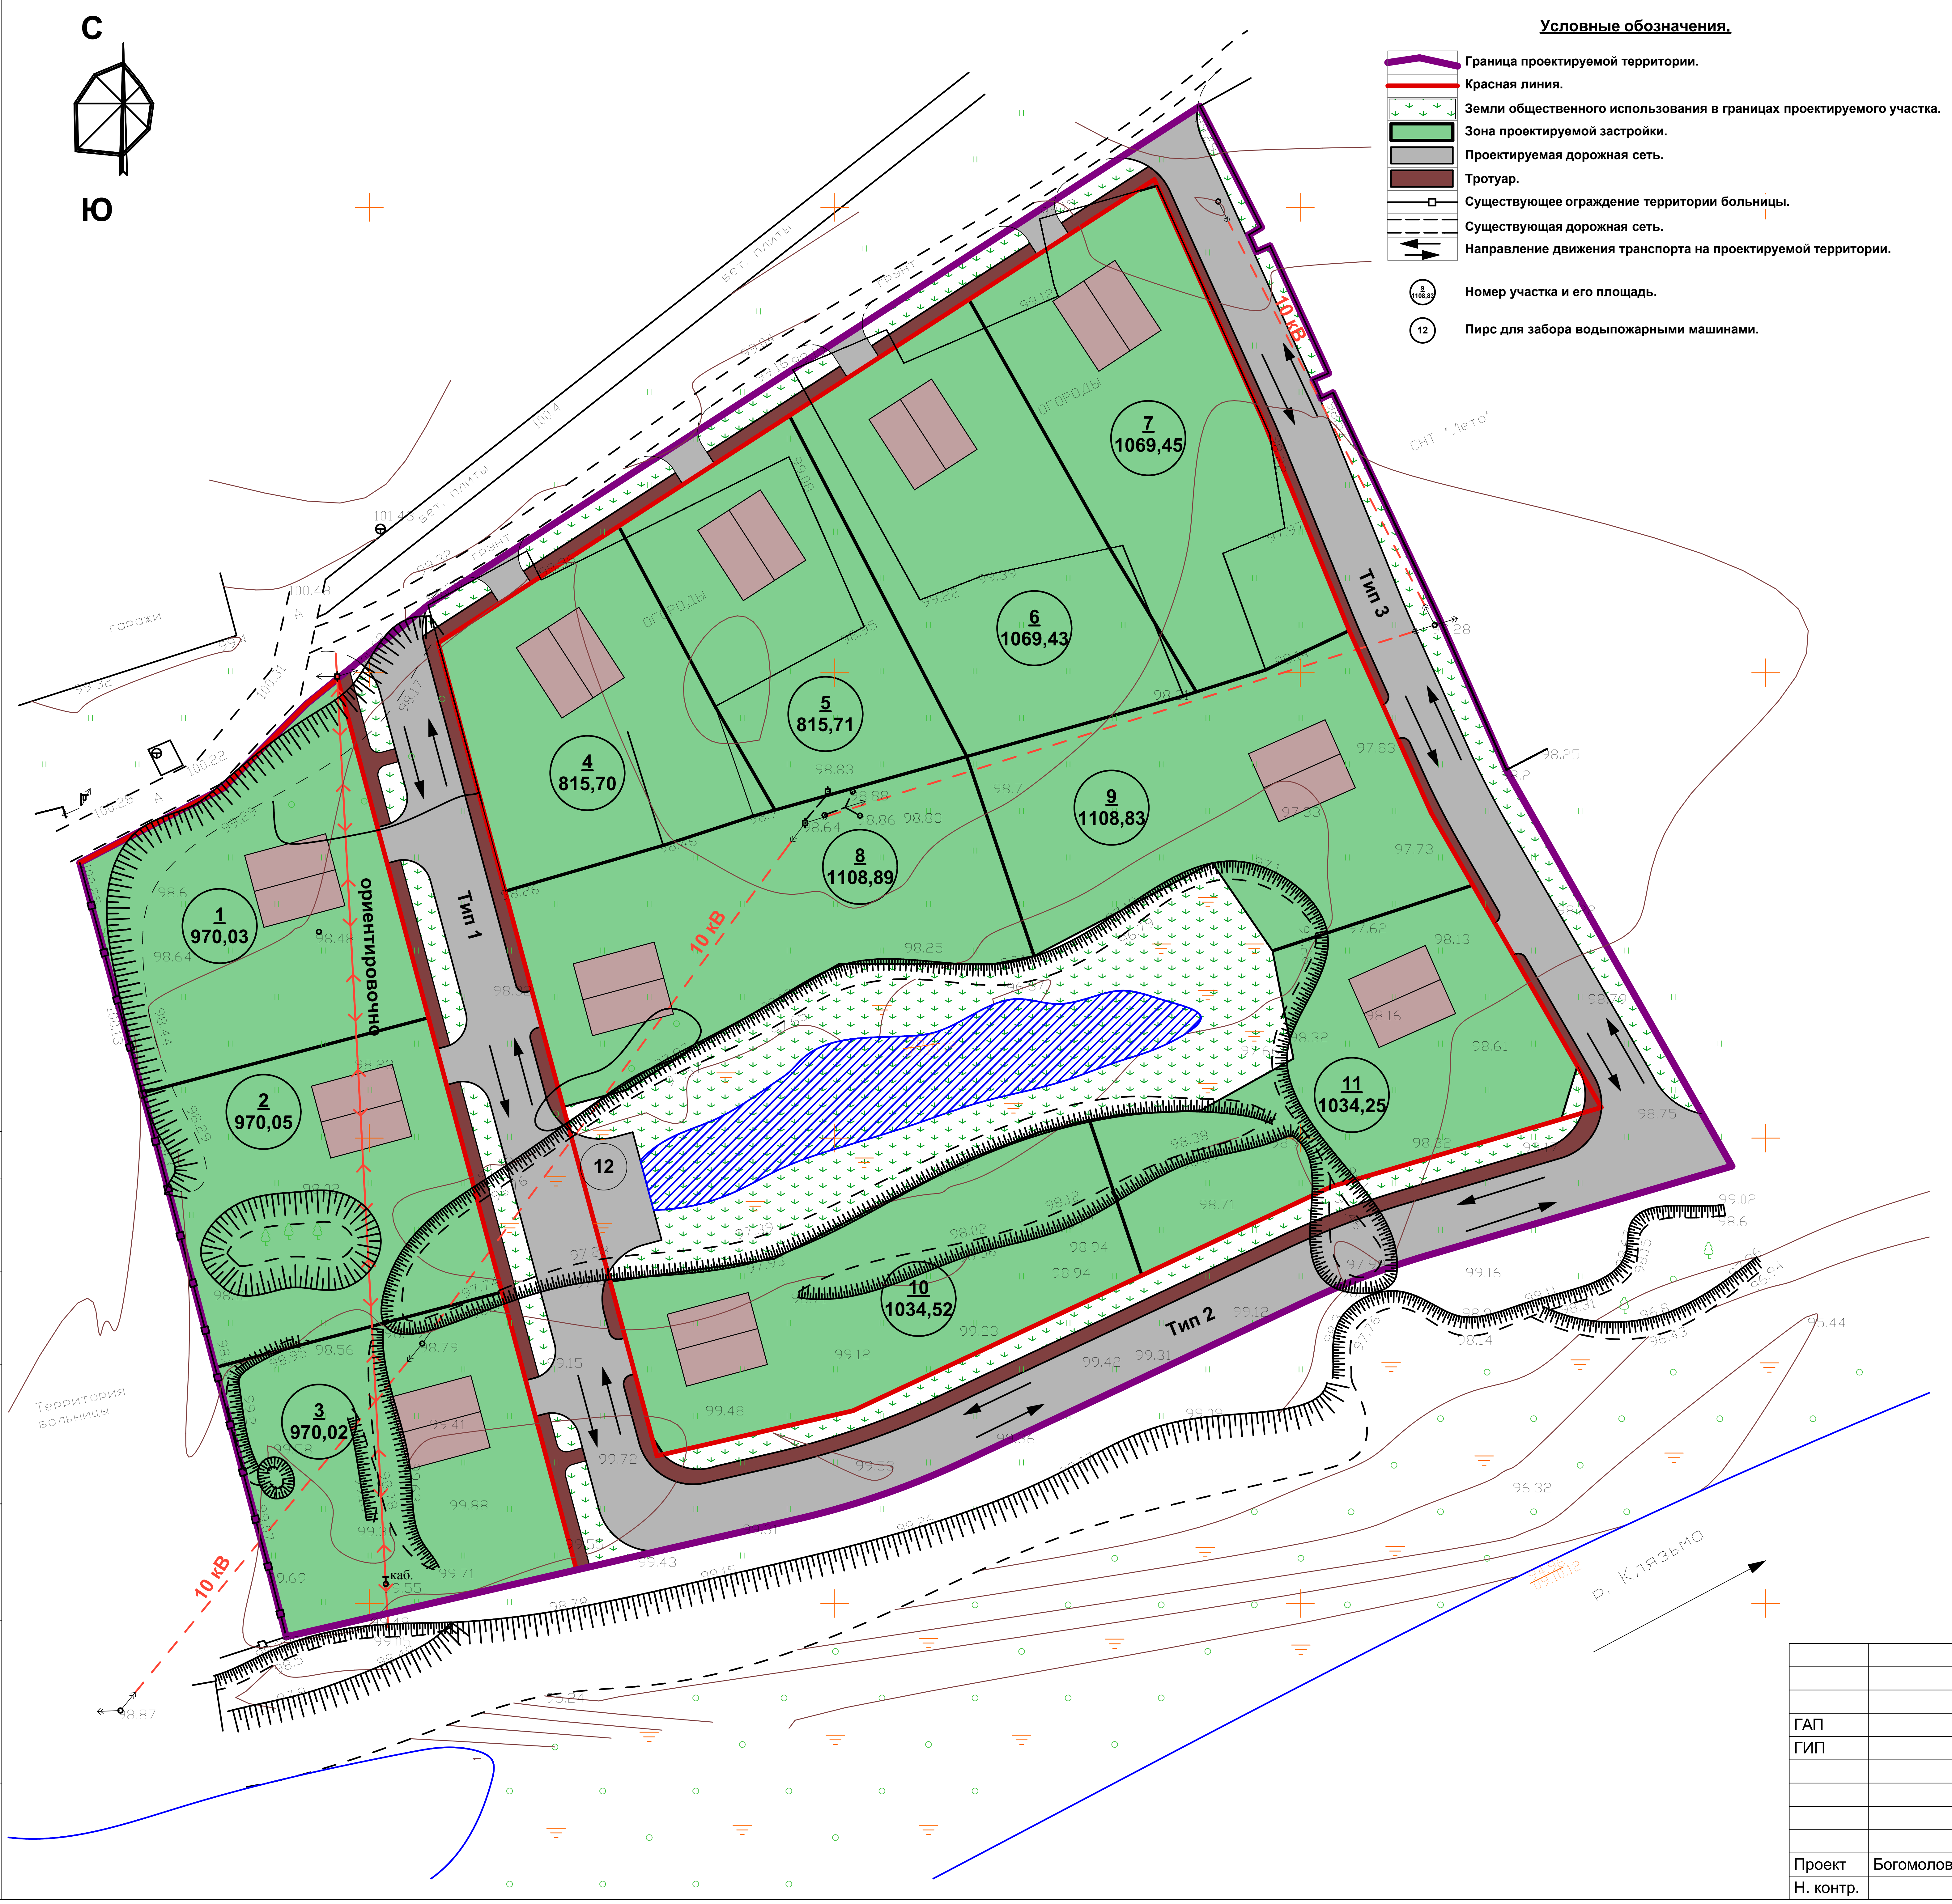

Условные обозначения.

▬	Граница проектируемой территории.
▬	Красная линия.
▨	Земли общественного использования в границах проектируемого участка.
🟩	Зона проектируемой застройки.
▭	Проектируемая дорожная сеть.
🟫	Тротуар.
—□—	Существующее ограждение территории больницы.
- - -	Существующая дорожная сеть.
⇄	Направление движения транспорта на проектируемой территории.
○ 9 / 1108,83	Номер участка и его площадь.
○ 12	Пирс для забора водыпожарными машинами.

Тип 1.

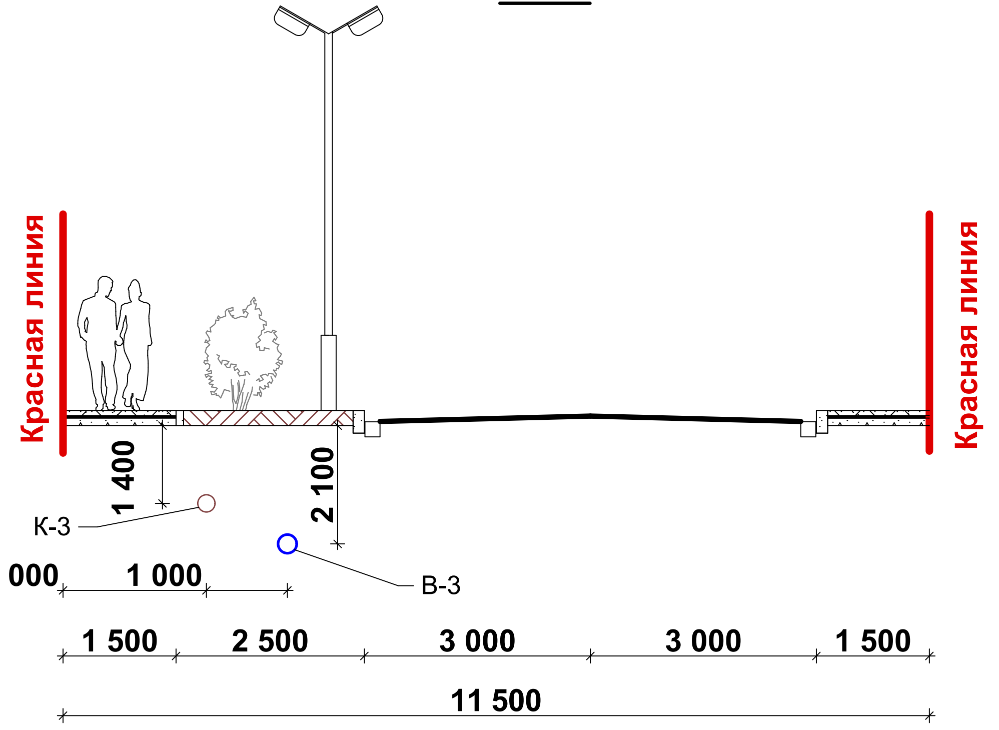

Тип 2.

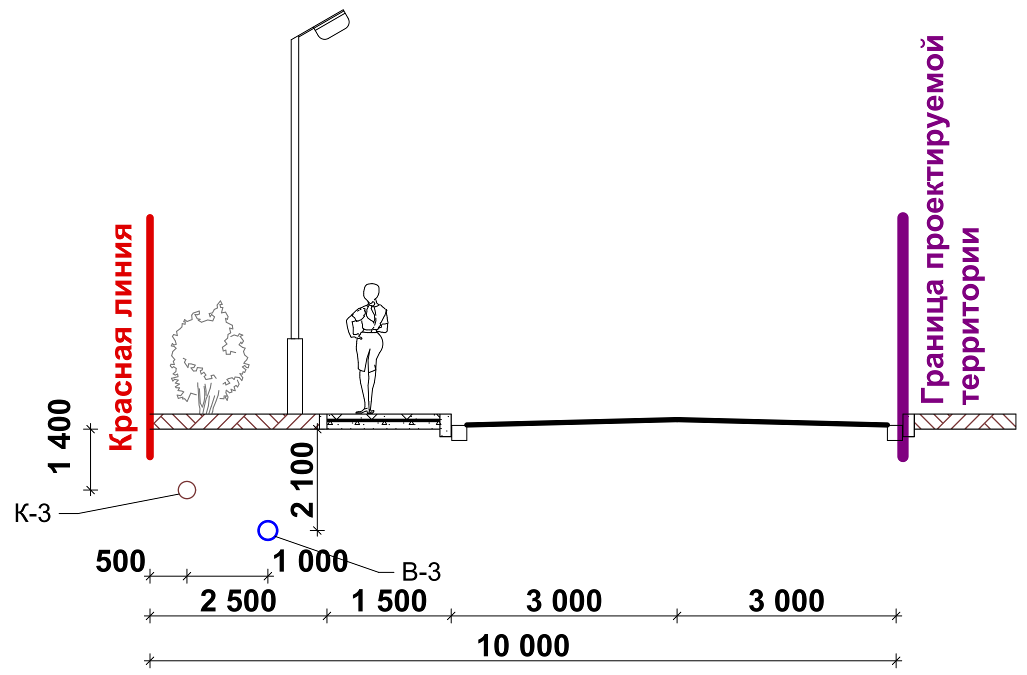

Тип 3.

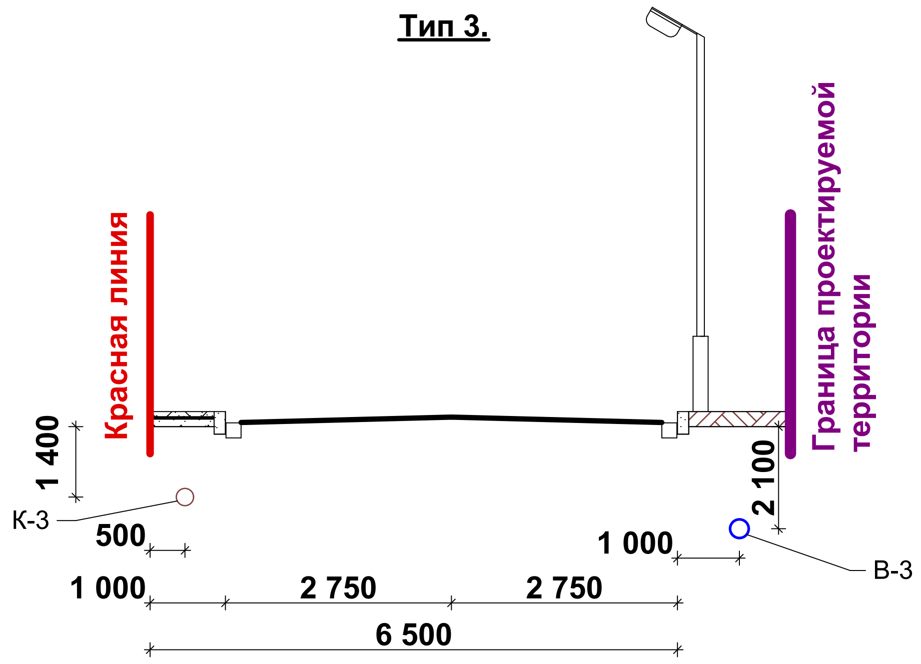

СОГЛАСОВАНО:

Взамен инв. N

Подпись и дата

Инв. N подл.

				13-001Р-ППТ		
ГАП				Владимирская область. п. Городищи район ул. Больничный проезд		
ГИП						
				Проект планировки территории	Стадия	Лист	Листов
					П	7	
				Схема организации улично-дорожной сети	ООО "Стройиндустрия"		
Проект	Богомолов						
Н. контр.							