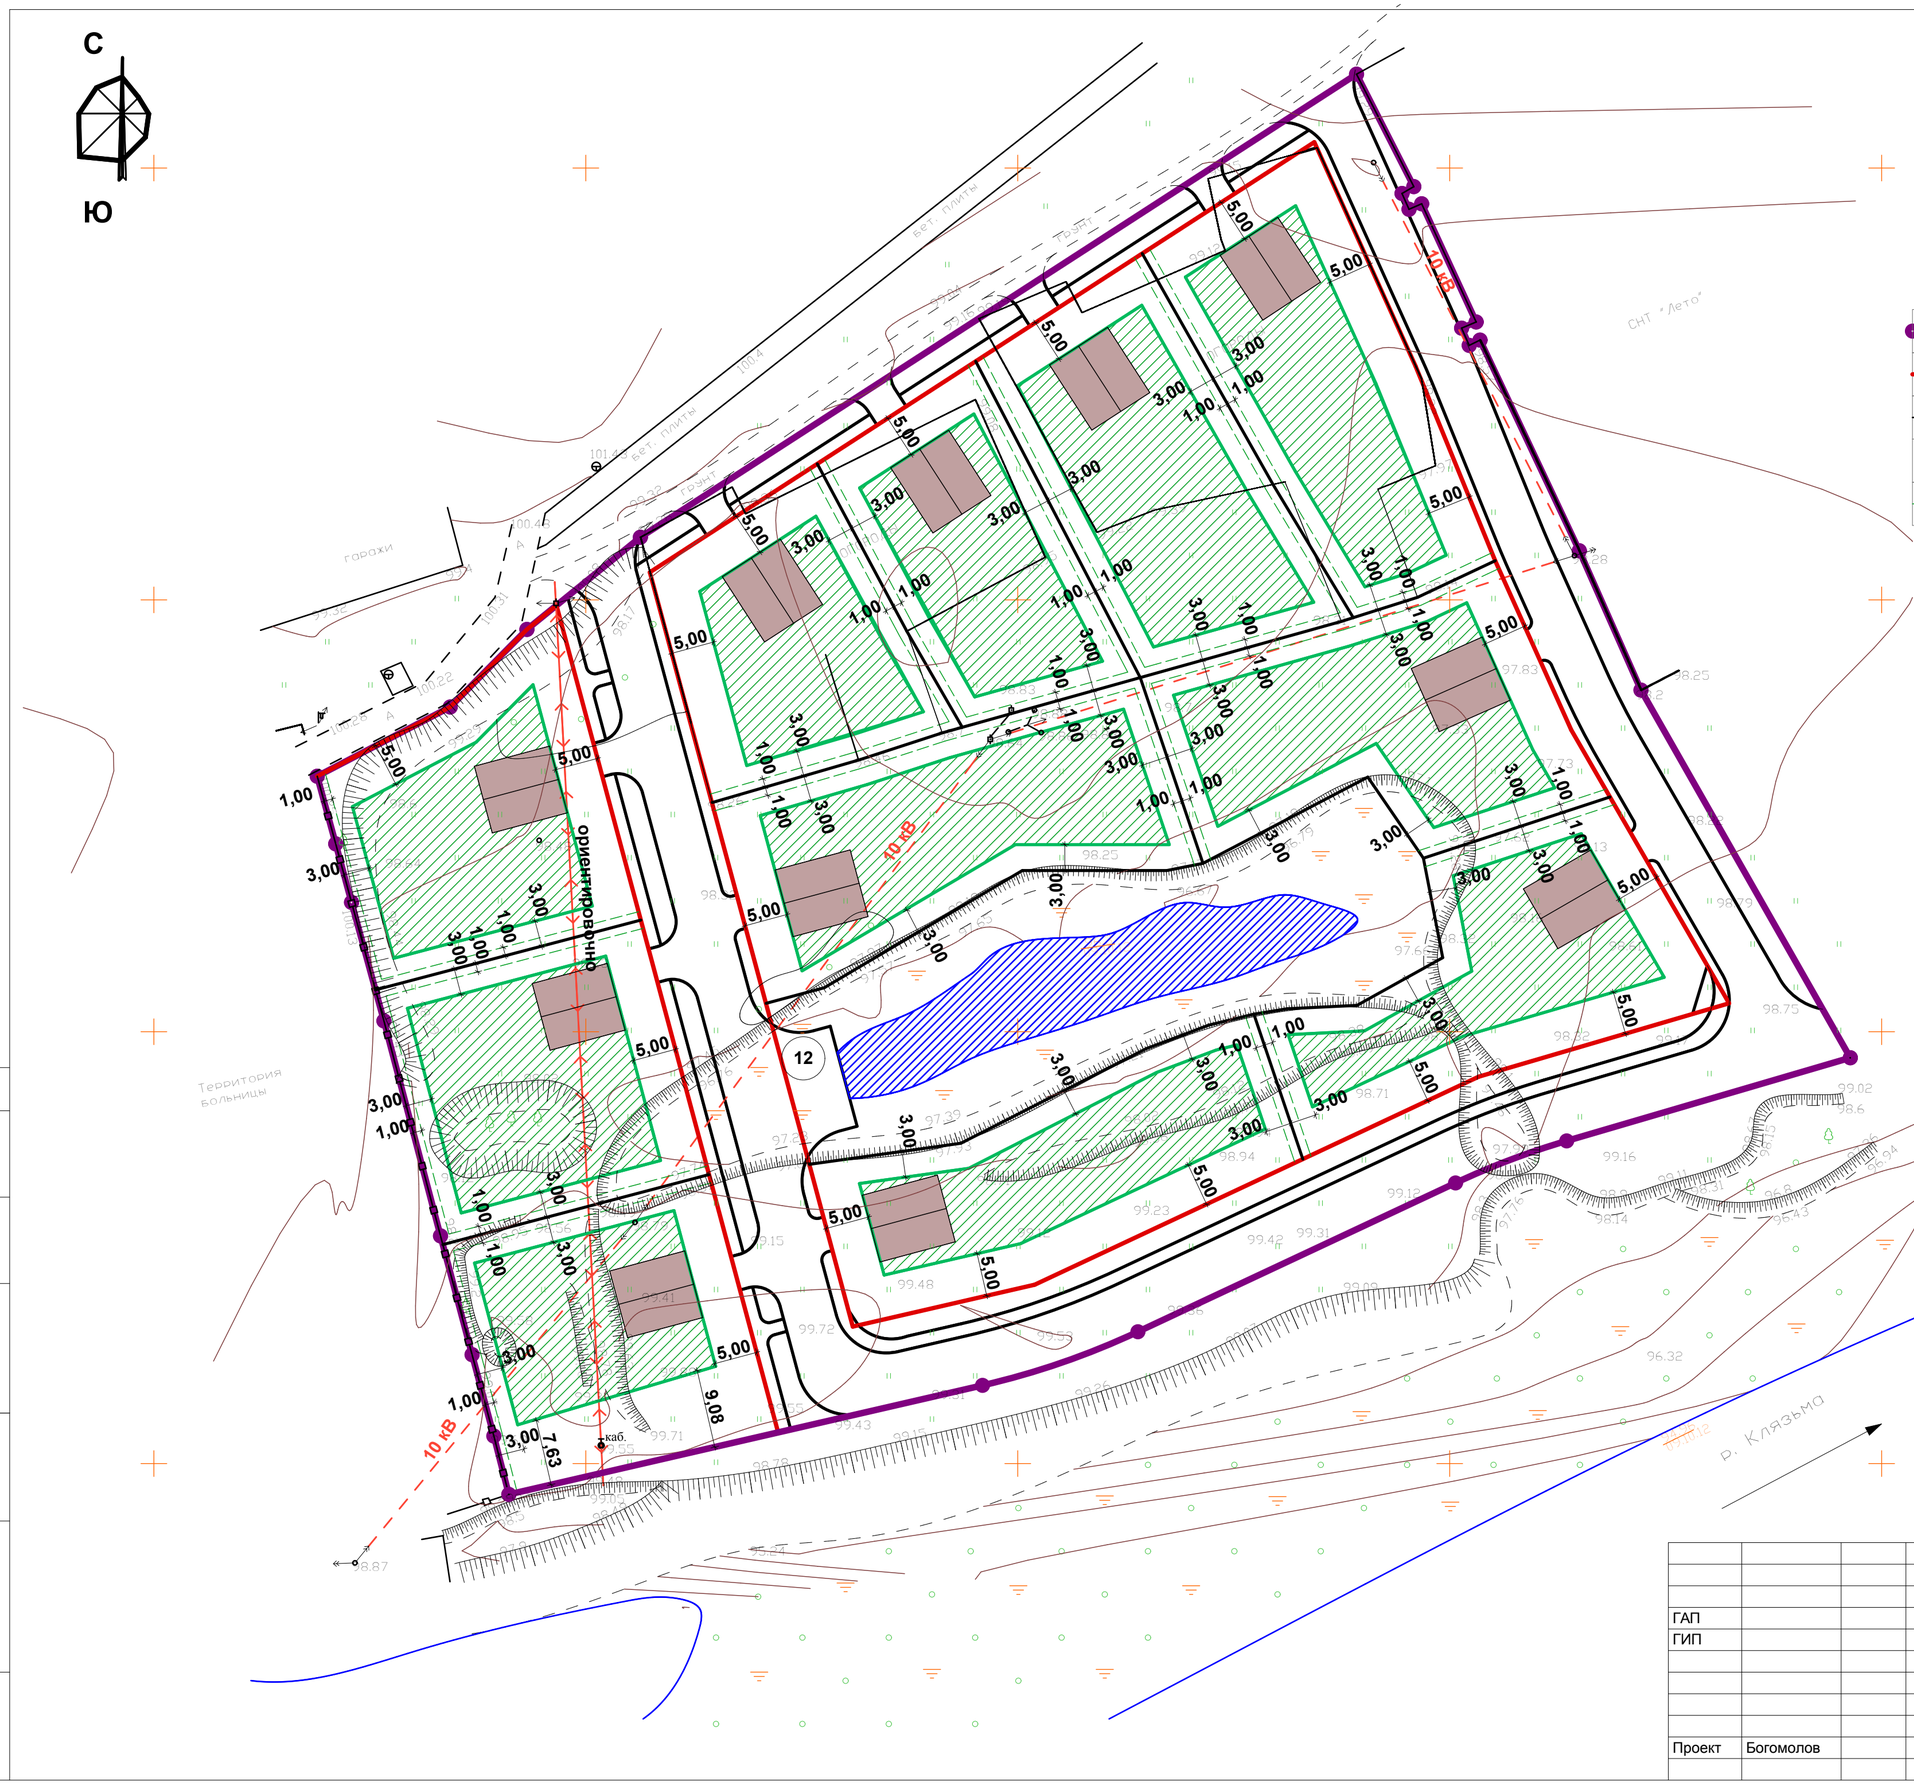

Условные обозначения.

- Граница проектируемой территории.
- Красная линия.
- Существующее ограждение территории больницы.
- Зона допустимого строения зданий и сооружений.
- Линия минимального отступа отдельно стоящих гаражей, хозяйственных построек, открытой парковки от границ земельного участка(за исключением строений для содержаниямелких домашних животных и птицы.
- 12 Пирс для забора воды пожарными машинами.

				13-001Р-ППТ			
ГАП				Владимирская область. п. Городищи район ул. Больничный проезд			
ГИП							
				Проект планировки территории	Стадия	Лист	Листов
					П	6	
Проект	Богомолов			Зона допустимого строения зданий и сооружений	ООО "Стройиндустрия"		

СОГЛАСОВАНО:

Взамен инв. N

Подпись и дата

Инв. N подл.