


Условные обозначения.

- Граница проектируемой территории.
- Красная линия.
- Существующее ограждение территории больницы.
- Номер участка и его площадь (м²).
- Пирс для забора воды пожарными машинами.

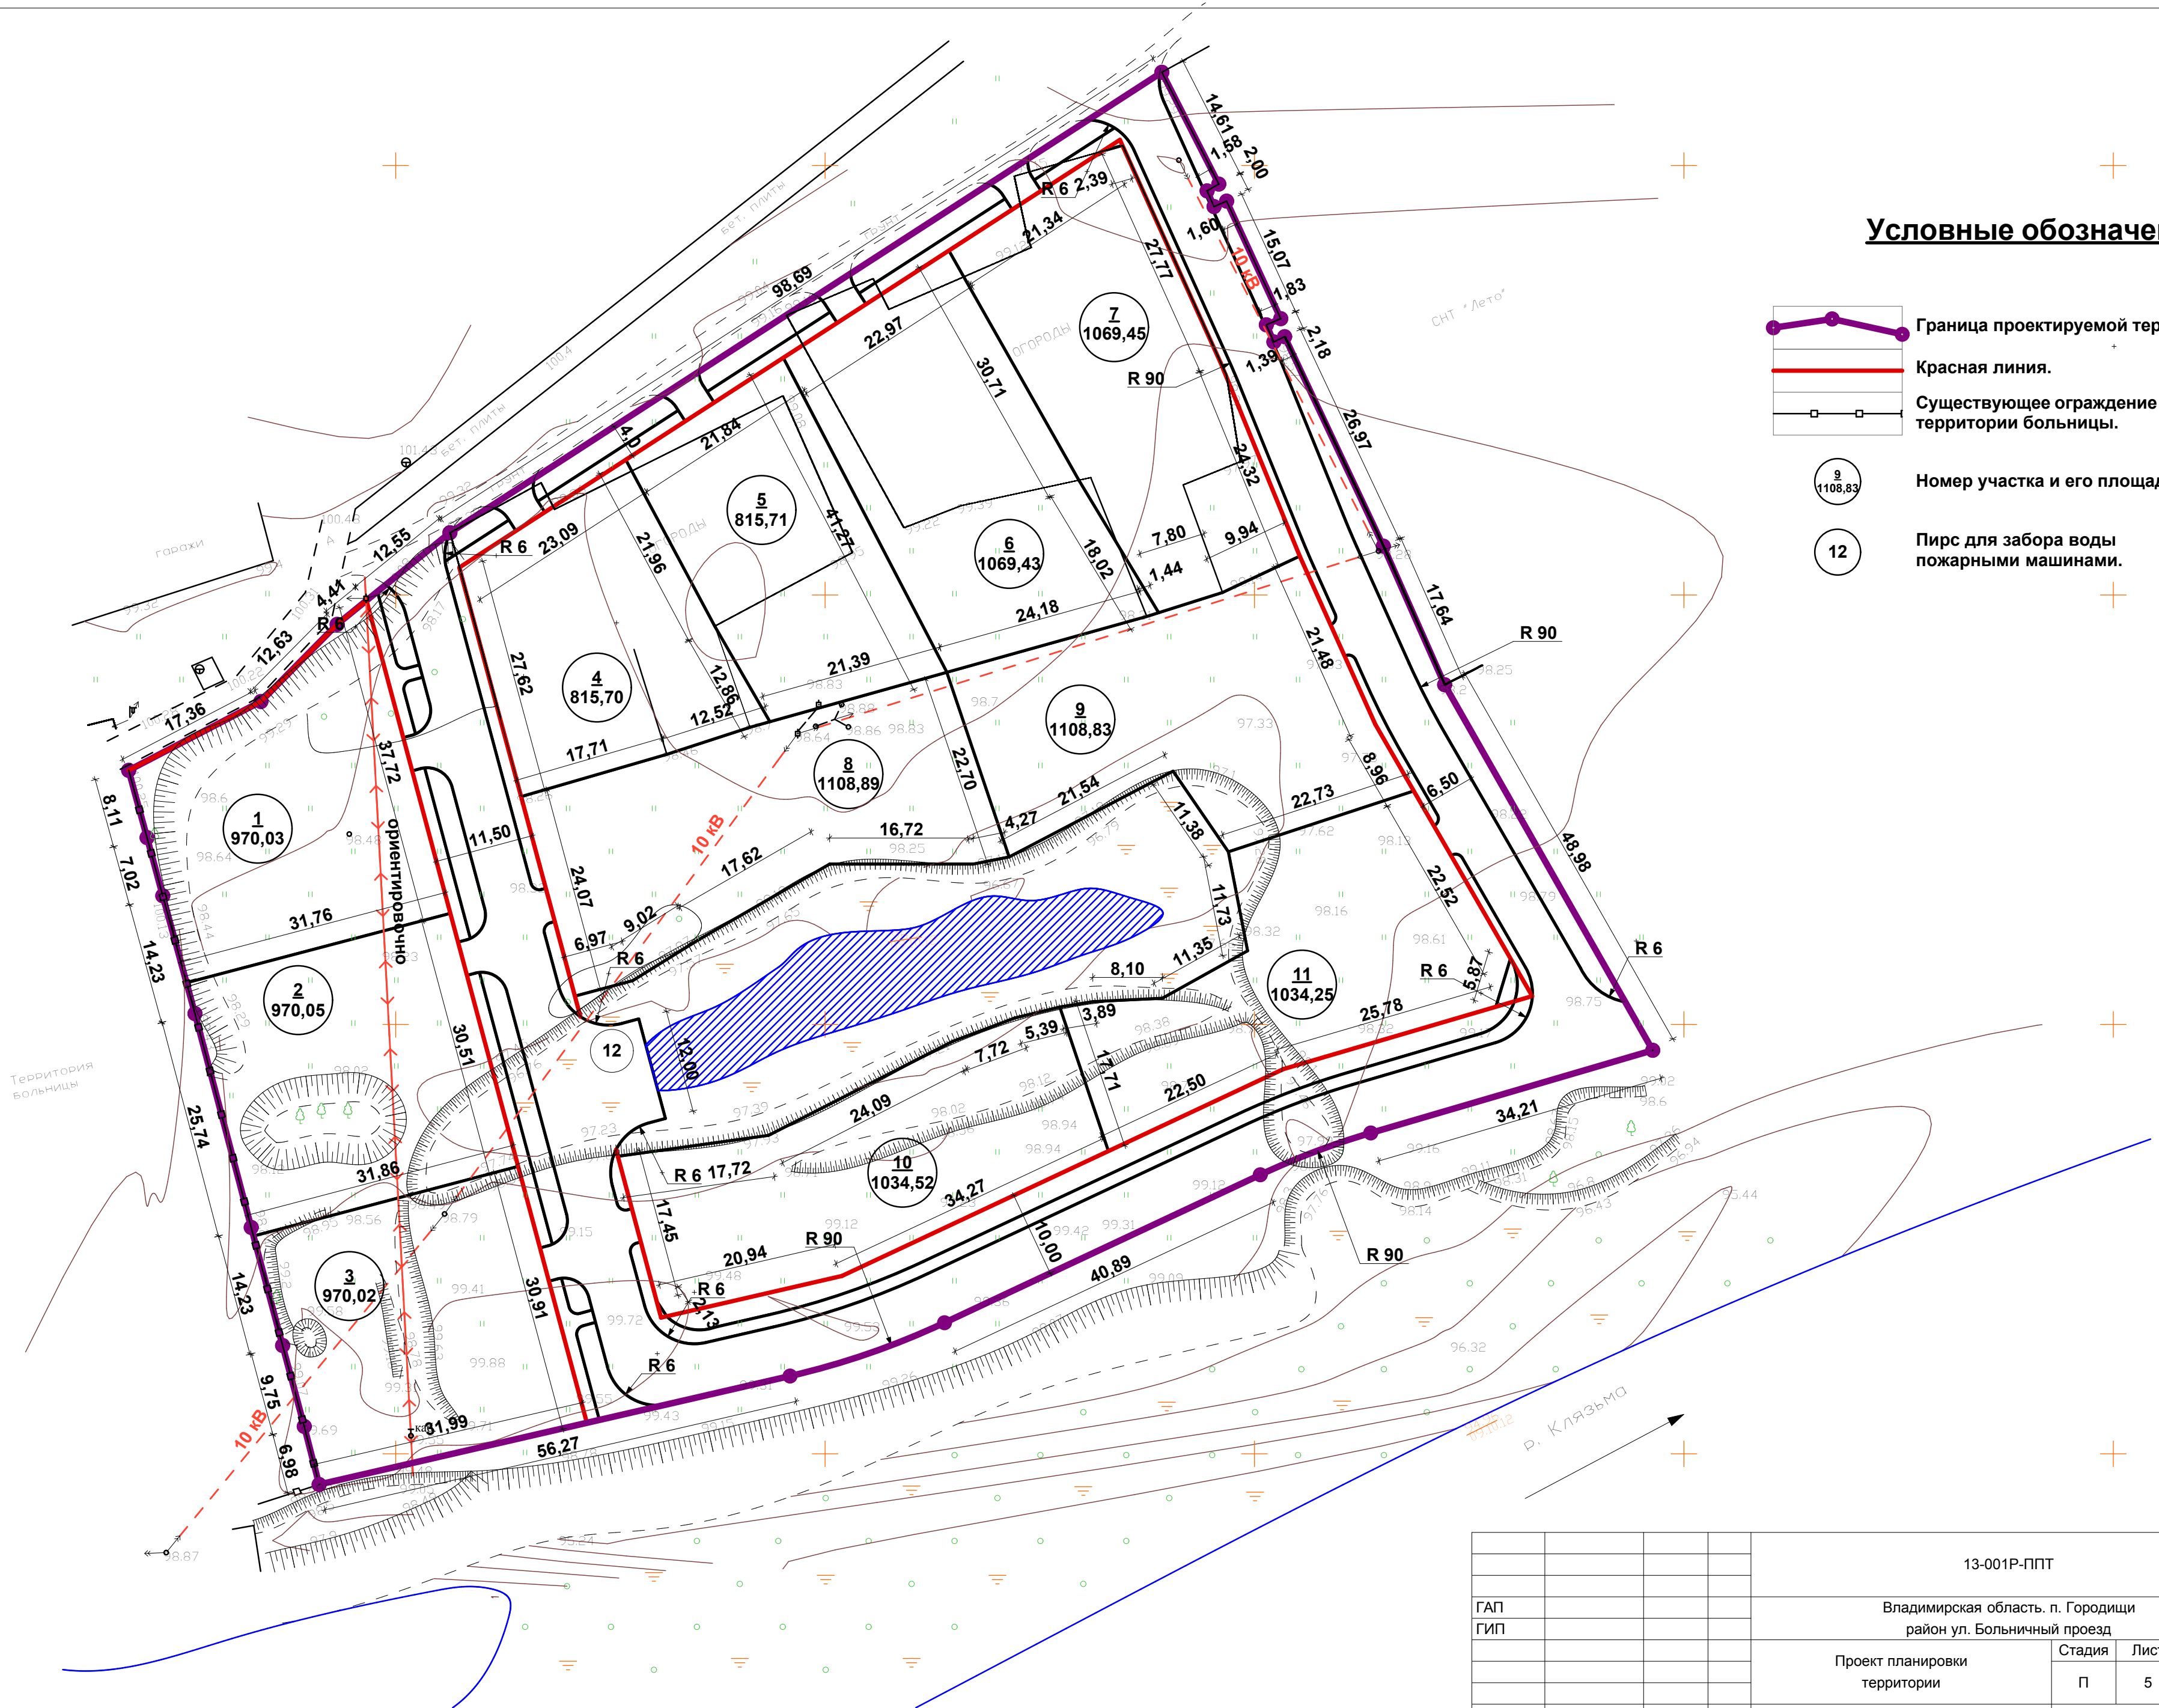

СОГЛАСОВАНО:	
Име. N подл.	Подпись и дата
Взамен име. N	

13-001Р-ППТ			
Владимирская область. п. Городищи район ул. Больничный проезд			
Проект планировки территории	Стадия	Лист	Листов
	П	5	
Проект	Богомолов	ООО "Стройиндустрия"	