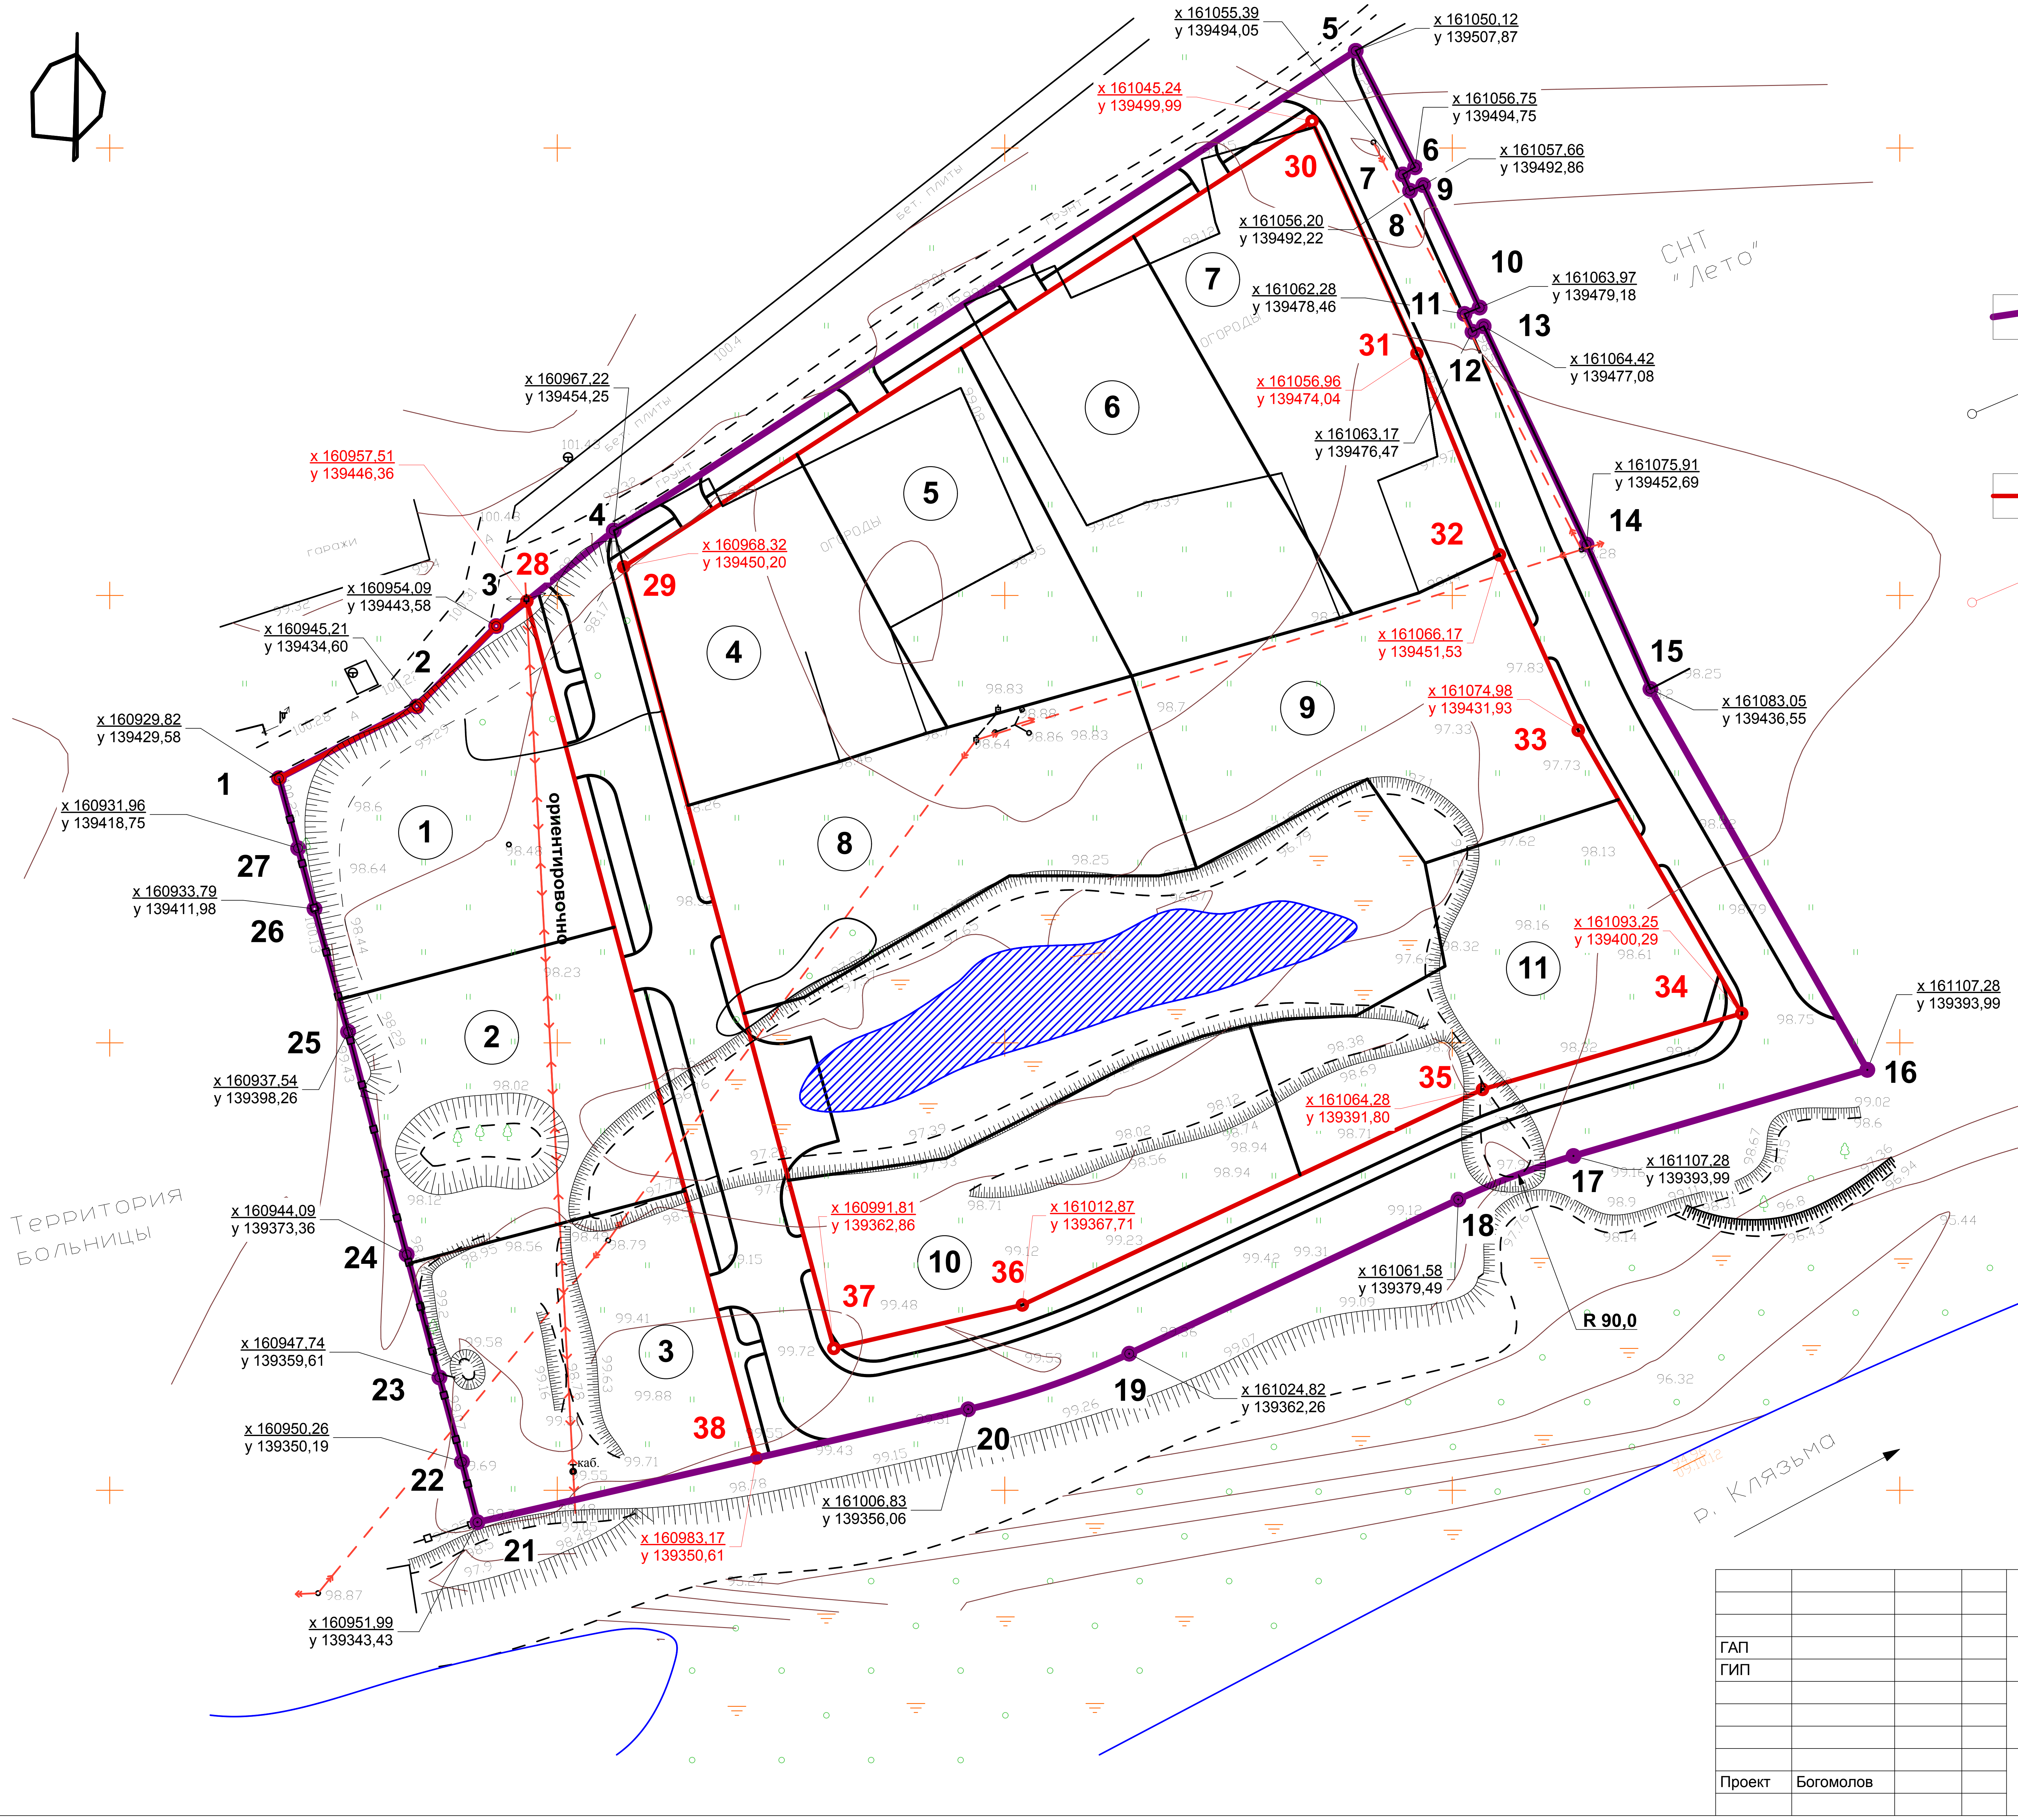

Условные обозначения.

●	Граница проектируемой территории.
x 161063,97 y 139479,18	Точки поворота границы земельного участка и их координаты.
🟥	Красная линия.
x 161063,97 y 139479,18	Точки поворота красных линий и их координаты.
4	Номер участка.

СОГЛАСОВАНО:

Взамен инв. N

Подпись и дата

Инв. N подл.

13-001Р-ППТ

Владимирская область. п. Городищи
район ул. Больничный проезд

ГАП
ГИП
Проект Богомолов

Проект планировки
территории

Стадия	Лист	Листов
П	3	

План красных линий

ООО "Стройиндустрия"