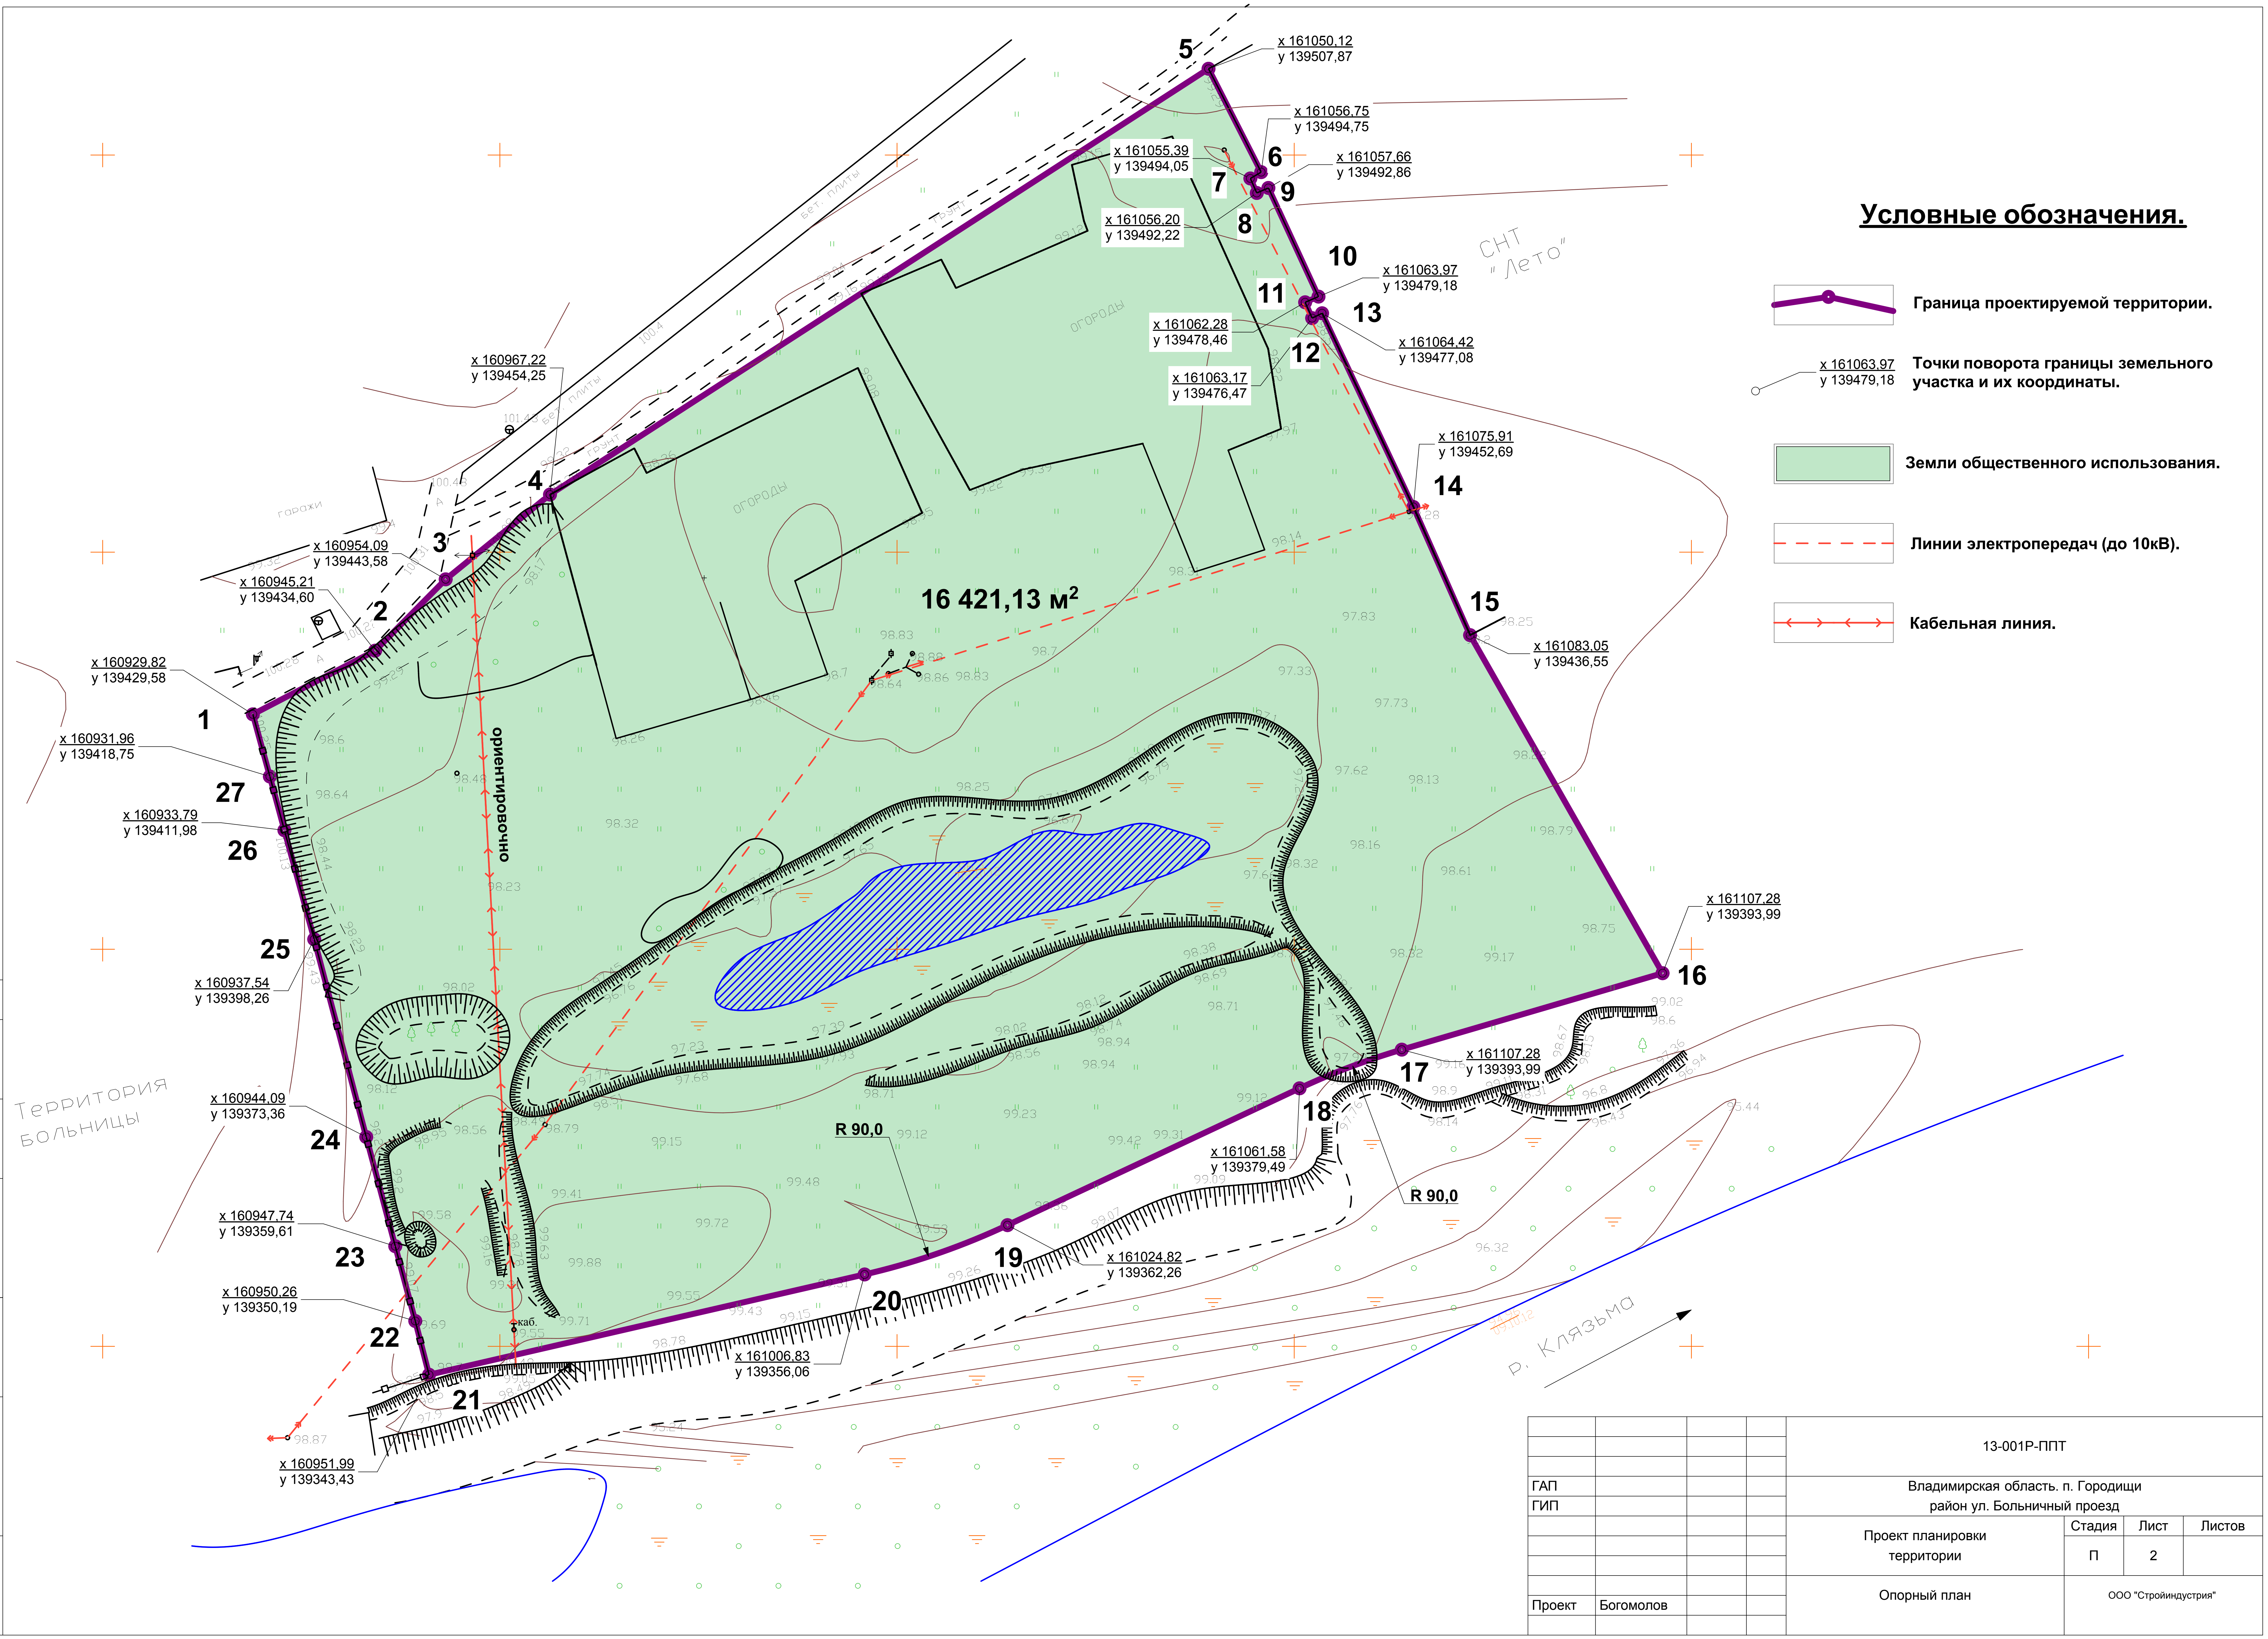

Условные обозначения.

- Граница проектируемой территории.
- x 161063,97 / y 139479,18 — Точки поворота границы земельного участка и их координаты.
- 🟩 Земли общественного использования.
- Линии электропередач (до 10кВ).
- Кабельная линия.

СОГЛАСОВАНО:

Взамен инв. N

Подпись и дата

Инв. N подл.

				13-001Р-ППТ
ГАП				Владимирская область. п. Городищи район ул. Больничный проезд
ГИП				
				Проект планировки территории
Проект	Богомолов			Опорный план

Стадия	Лист	Листов
П	2	

ООО "Стройиндустрия"