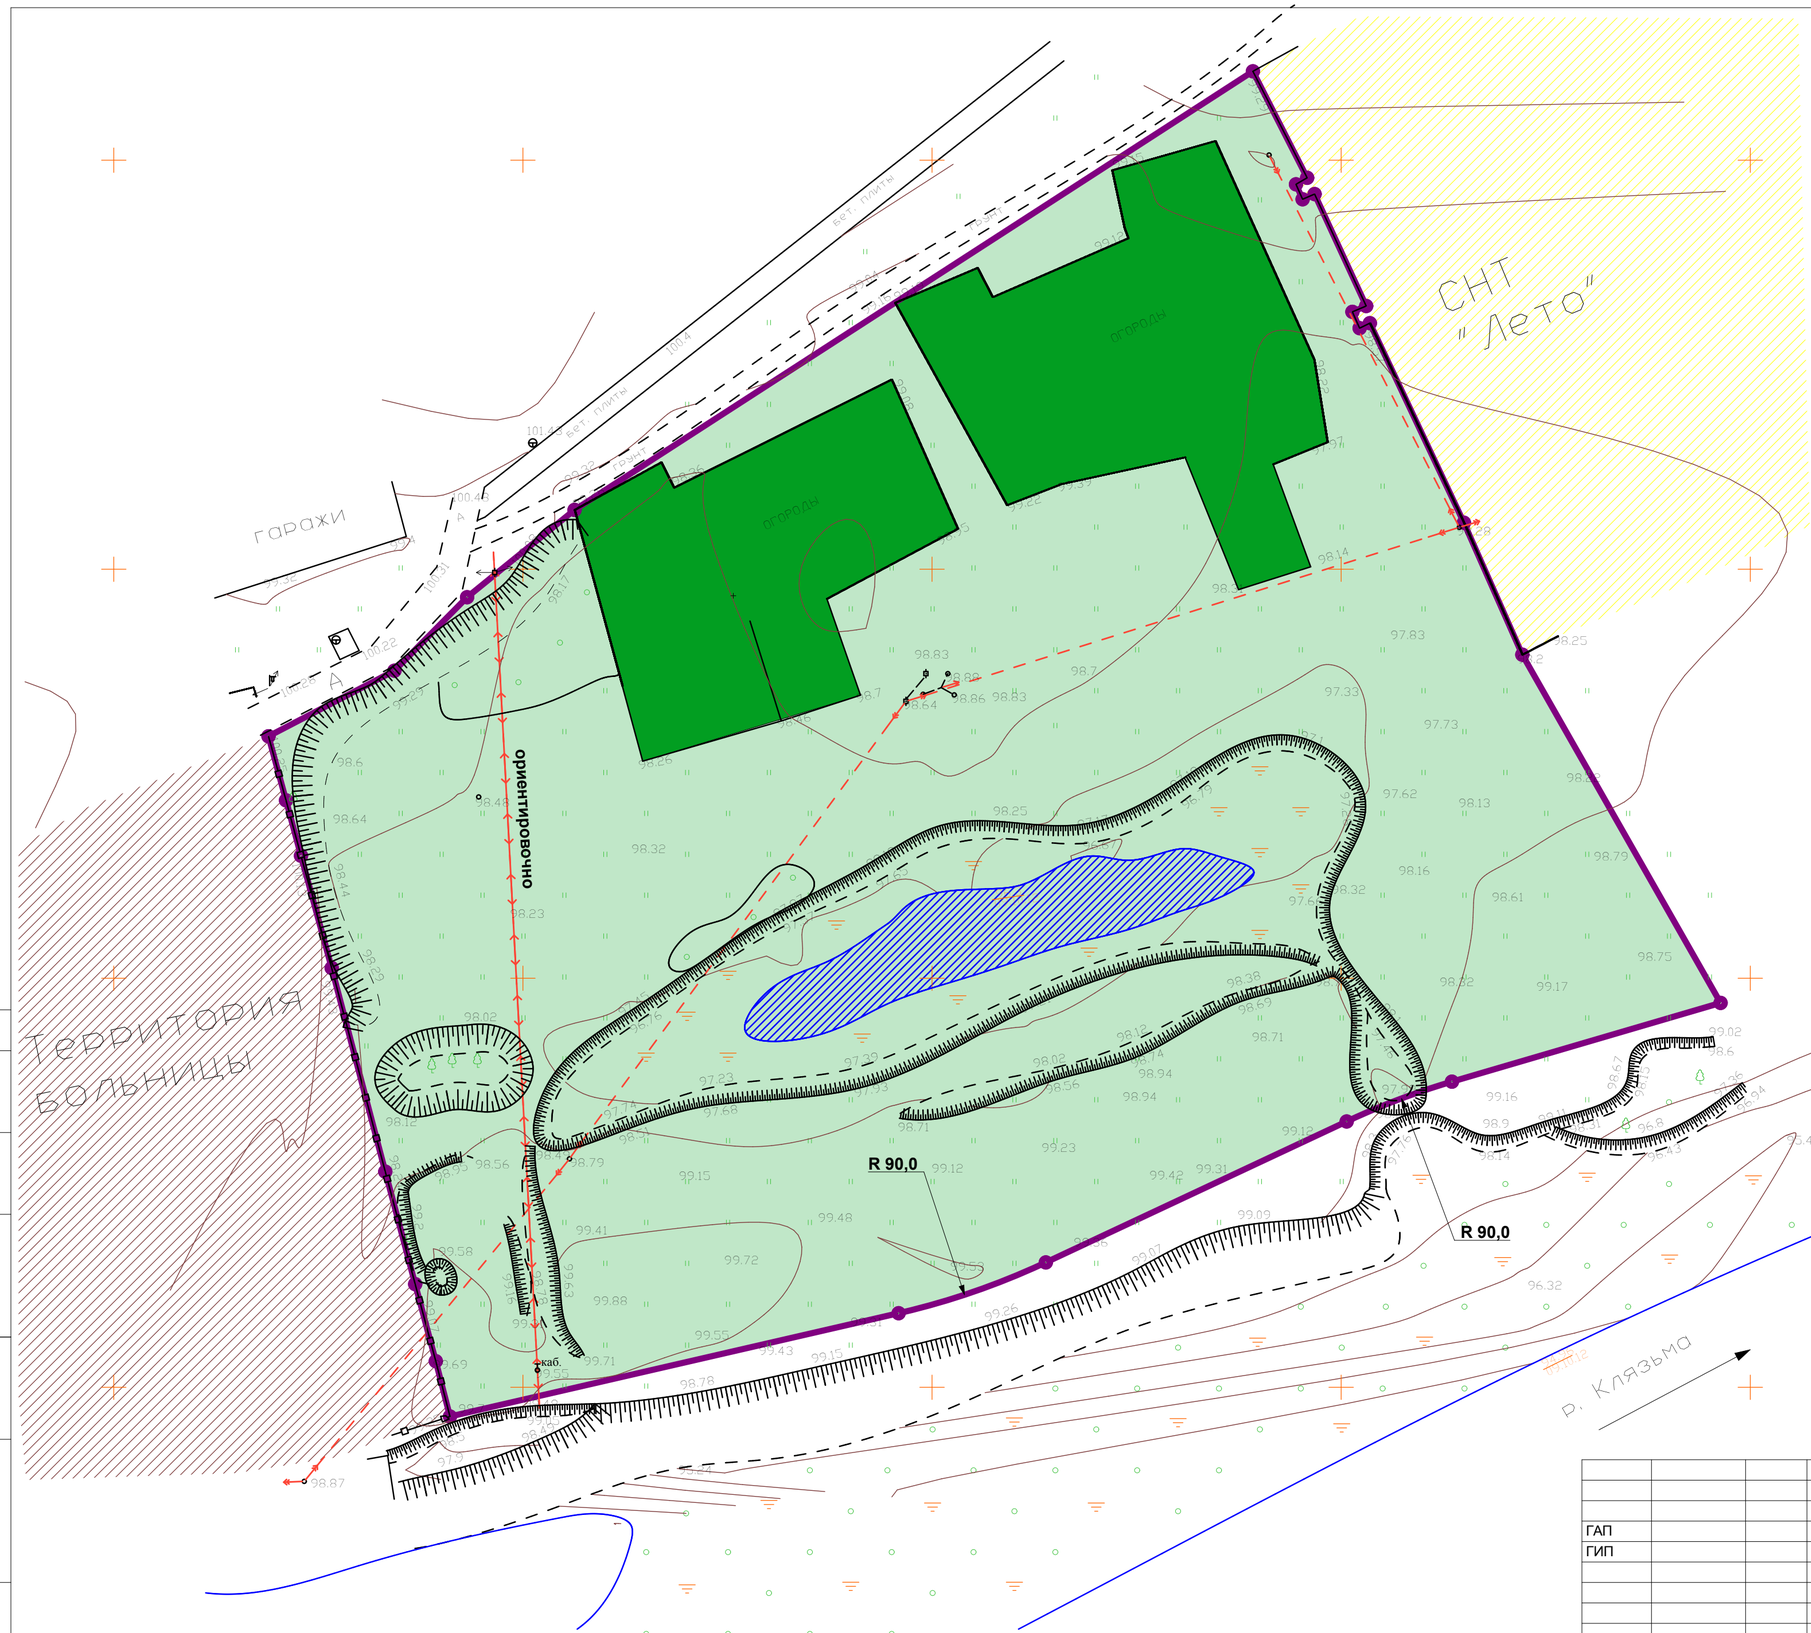

Условные обозначения.

- Граница проектируемой территории.
- Земли общественного использования.
- Линии электропередач (до 10кВ).
- Кабельная линия.
- Огороды.
- Прилегающая территория СНТ "Лето".
- Прилегающая территория поселковой больницы.

СОГЛАСОВАНО:

Взамен инв. N

Подпись и дата

Инв. N подл.

				13-001Р-ППТ		
ГАП				Владимирская область. п. Городищи район ул. Больничный проезд		
ГИП						
				Проект планировки территории	Стадия	Лист	Листов
					П	4	
Проект.	Богомолов			Схема современного использования территории	ООО "Стройиндустрия"	